


设计标准:
QMZ-J34.082
《中央空调接
线铭牌设计规
范》

机密	本文件含有美的集团保密信息,禁止任何人未经授权以任何形式使用(包括但不限于全部或部分地泄露、复制或散发)						
标记	更改等级	处数	更改单号	签名	日期	售后互换性	更改理由
MARKER	GRADE	NUMBER	ECO NO.	SIGNATURE	DATE	INTERCHANGEABILITY	REMARK
A	III	换	N20673461	张鑫	2022.06.15	Y	压缩机线颜色更改 故障代码表更新

编号	自查内容	编者核对	审核者核对
1	接线正确		
2	颜色正确(除黄绿色可缩写Y/G,其他需全拼标注)		
3	文字无错别字, 拼写无误		
4	文字规范(字号≥5pt 中文黑体 英文Arial-regular)		
5	电气接线线粗要求(线粗≥0.5pt)		
6	尺寸要求(1:1)		
7	使用工具(AI CS6)		
8	缩写规范(元器件缩写统一、正确)		
9	材质要求: 哑银PET t0.025+覆膜T0.025 UL哑银PET t0.025+覆膜T0.025		
10	编码、日期、版本号正确		

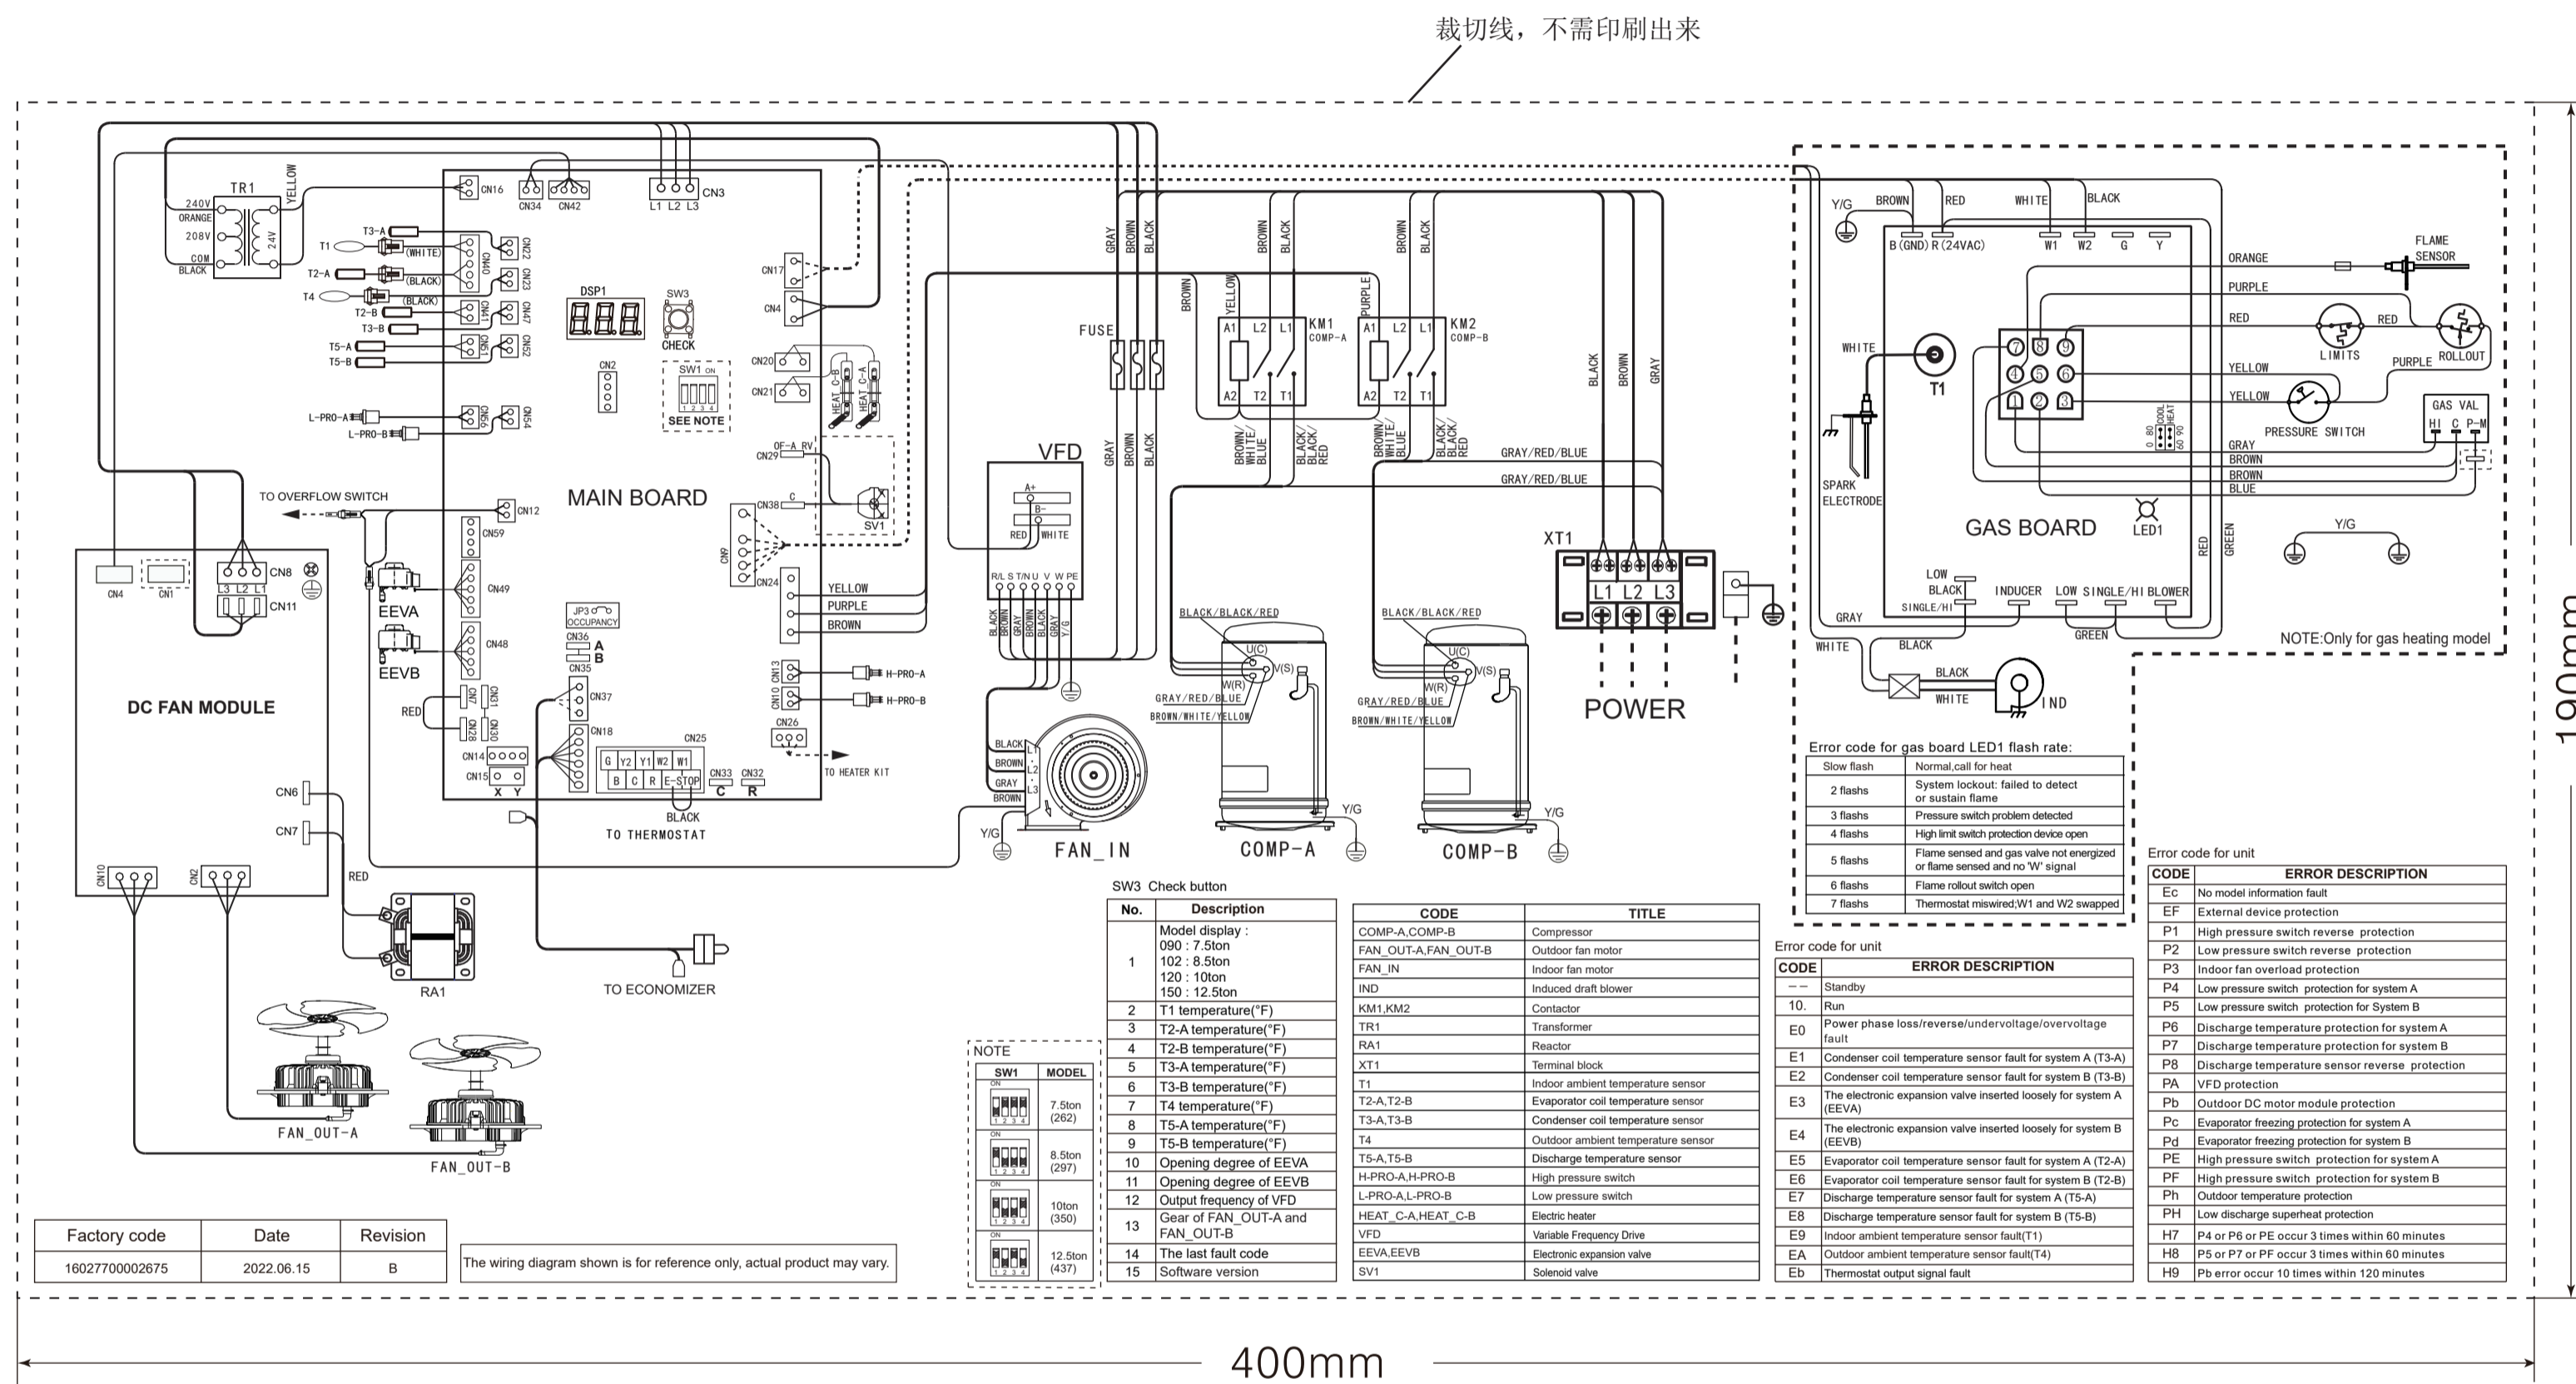

Factory code	Date	Revision	
1602770002675	2022.06.15	B	The wiring diagram shown is for reference only, actual product may vary.

技术要求 (版本号: C, 2021-3)

1. 制件的外观质量、材料性能应符合QMZ-J53.002《标贴件通用技术条件》的有关要求;
2. 制件的底色为本色, 其它印刷颜色如图纸标注(未注字体印刷颜色为黑色);
3. 未注尺寸公差应符合GB/T1804-v;
4. 有环保指令要求的物料应符合美的的企业标准QMZ-J11.010《产品中限制使用有害物质的技术标准》。

设计 DESIGN	任鑫鑫	整机型号 TR-WKG437S180A/WN1X				图号 TR-WKG437S250A/WN1XB. DPM-1 PART NO.
校对 CO.BY	李文辉	MODEL 屋顶空调器				
工艺 PROCESS	李敏茁	名称 屋顶机接线铭牌				材料 UL艾利哑银PETt0.025+覆膜t0.025 MATERIAL
标准化 STANDARD	陈美林	阶段标记 REL	版本号 REV NO.	重量 WEIGHT	比例 SCALE	
审核 APPROVE	吴田	S	K	B	/	1:1
批准 AUTHORIZE	吴田	共 页 TOTAL SHEETS		第 页 NO. OF SHEETS		广东美的暖通设备有限公司 GD Midea Heating & Ventilating Equipment Co.,Ltd